SEVER

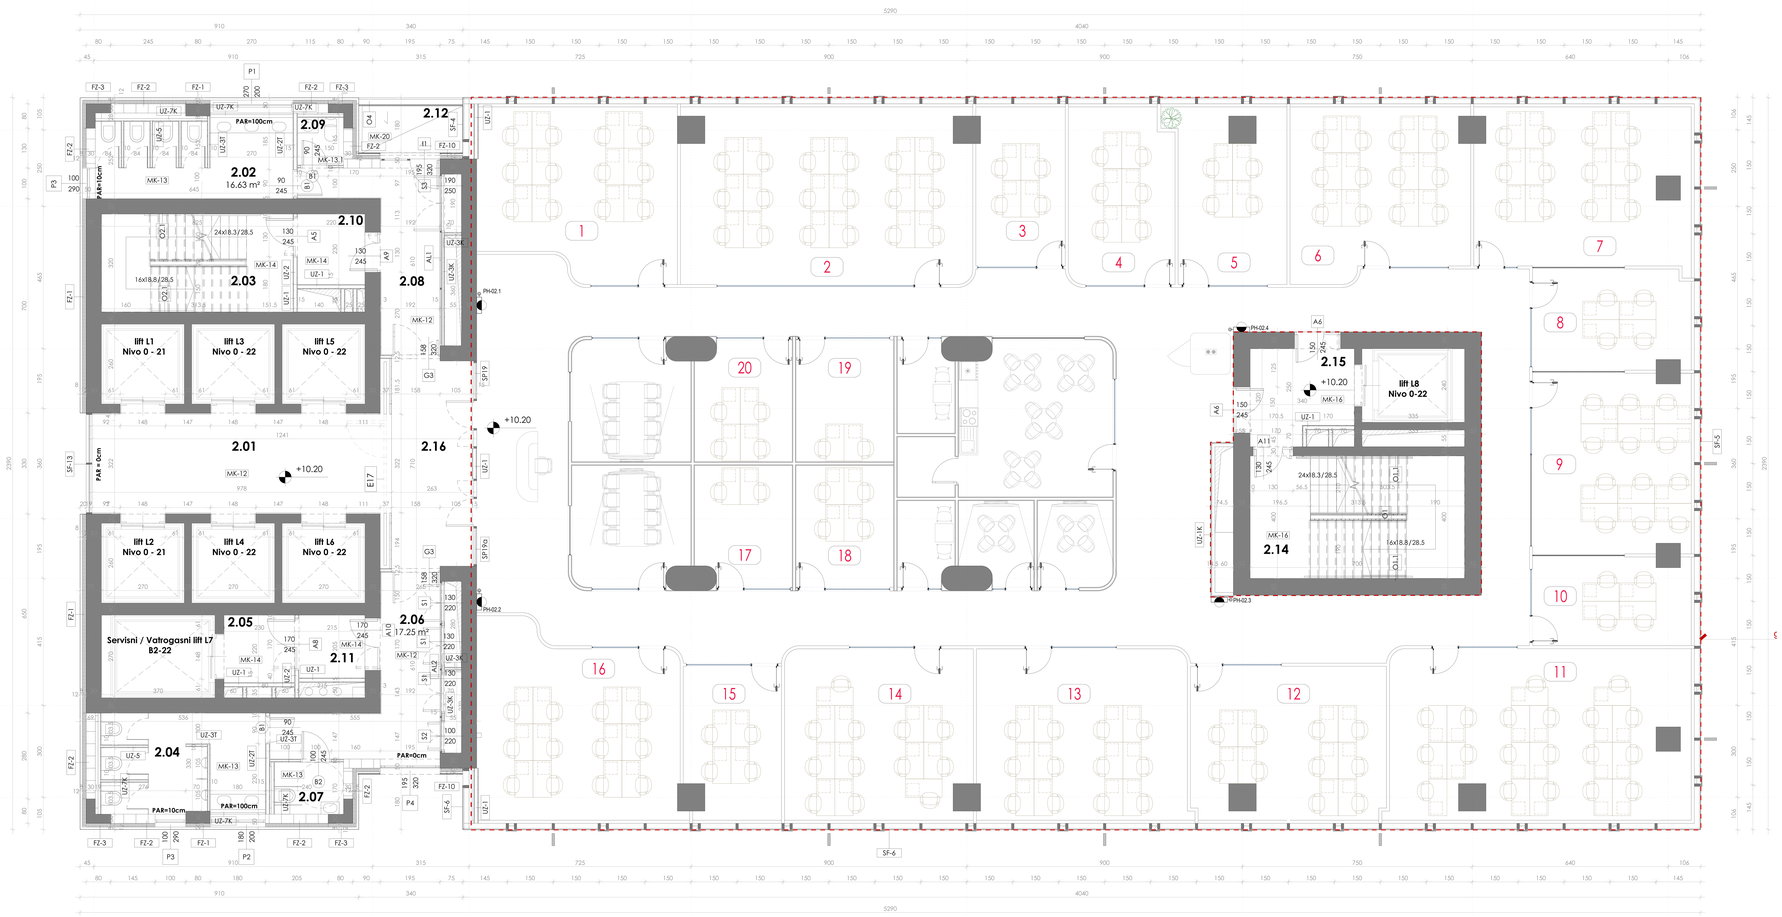
2.02
16.63 m²
2.09
2.12
2.10
2.03
2.08
2.01
2.16
2.05
2.06
17.25 m²
2.11
2.04
2.07
2.15
2.14
lift L1
Nivo 0 - 21
lift L3
Nivo 0 - 22
lift L5
Nivo 0 - 22
lift L2
Nivo 0 - 21
lift L4
Nivo 0 - 22
lift L6
Nivo 0 - 22
Servisni / Vatrogasni lift L7
B2-22
lift L8
Nivo 0-22
PAR=100cm
PAR=10cm
PAR=0cm
+10.20
24x8.3/28.5
16x8.8/28.5
6x8.8/28.5
H
G
F
E
D
C
B
A
1
2
3
4
5
6
7
8